



Todos los planos son ilustrativos y quedan a expensas de posibles modificaciones de carácter técnico, comercial, normativo y/o de cualquier otra tipología, no siendo en ningún caso contractuales. Las superficies reflejadas son estimadas, siendo las definitivas las resultantes de la ejecución de la obra.

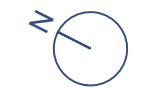

Balcón
0.72 m²

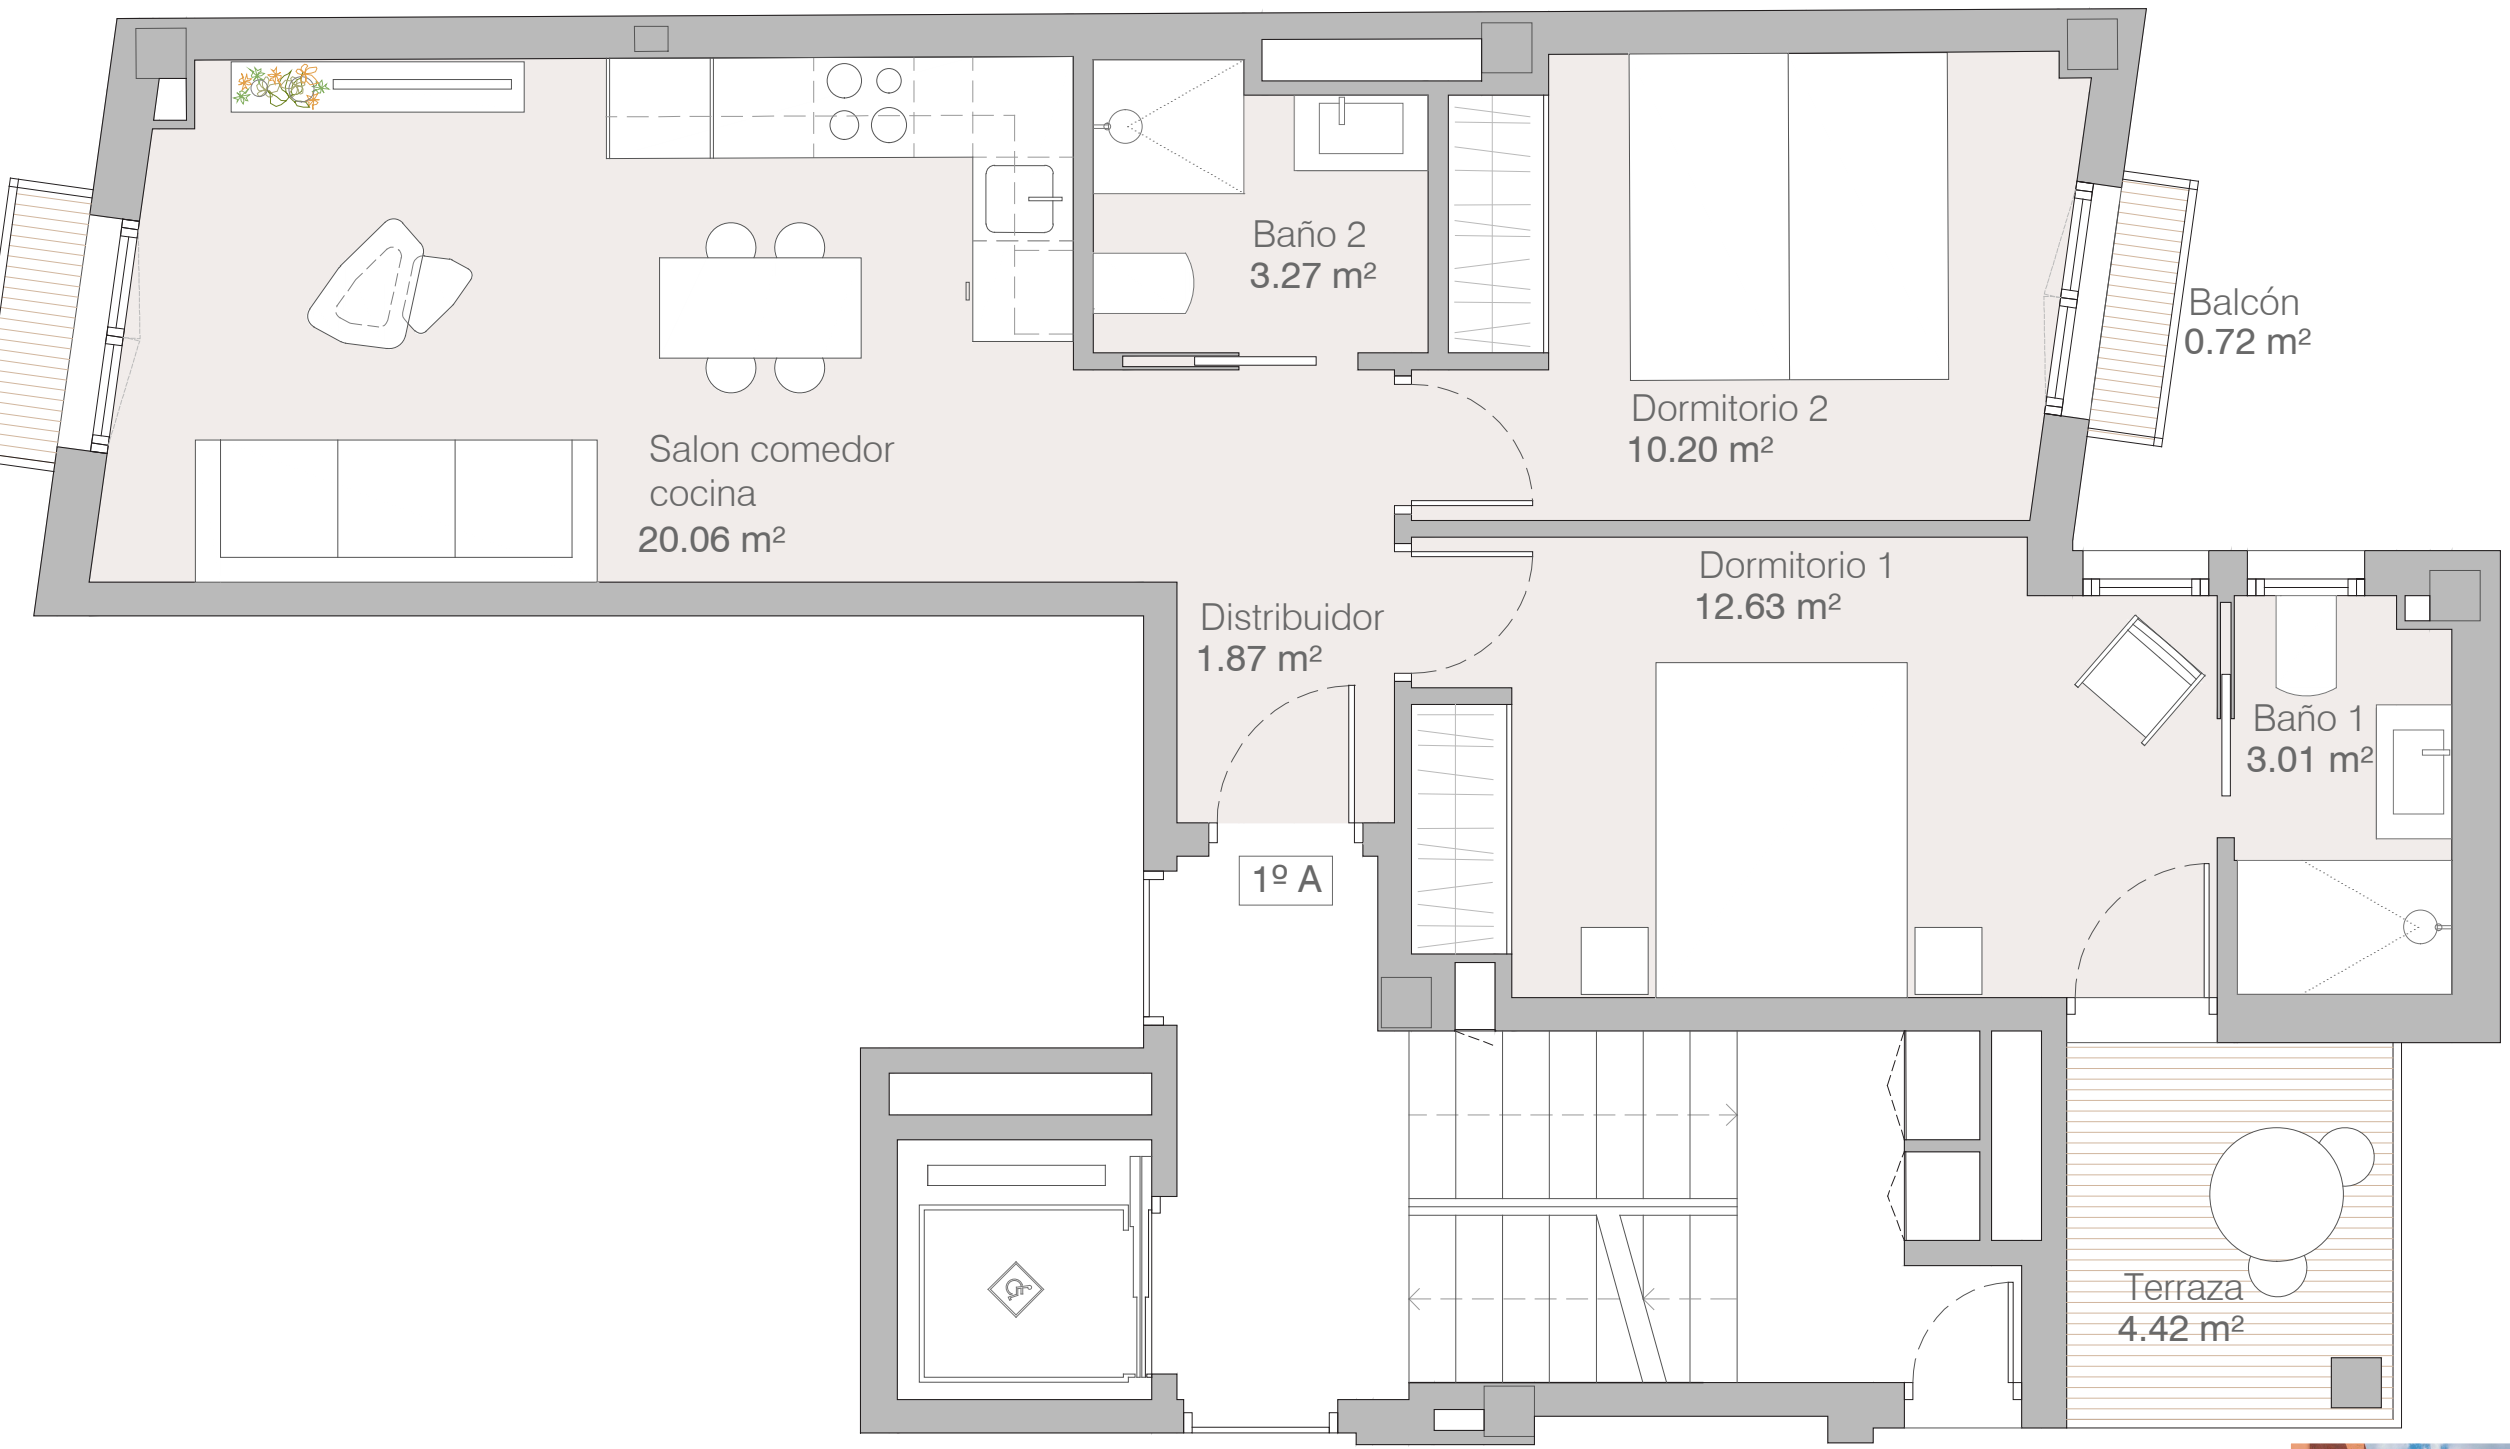

**EDIFICIO DE VIVIENDAS, GARAJES,
TRASTEROS Y PISCINA**
C/ Saúco 19. 28039 Madrid

PLANTA PRIMERA 1ªA


Superficie Construida 68.23m²

Superficie Construida + ZZCC 92.43m²

Terraza 4.60m²

Balcón 1.70m²

Plaza de garaje + Trastero 34.21m²

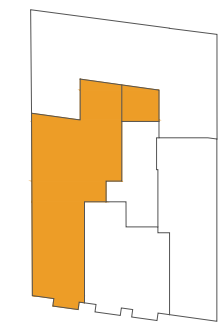

C/ SAÚCO

