


Todos los planos son ilustrativos y quedan a expensas de posibles modificaciones de carácter técnico, comercial, normativo y/o de cualquier otra tipología, no siendo en ningún caso contractuales. Las superficies reflejadas son estimadas, siendo las definitivas las resultantes de la ejecución de la obra.

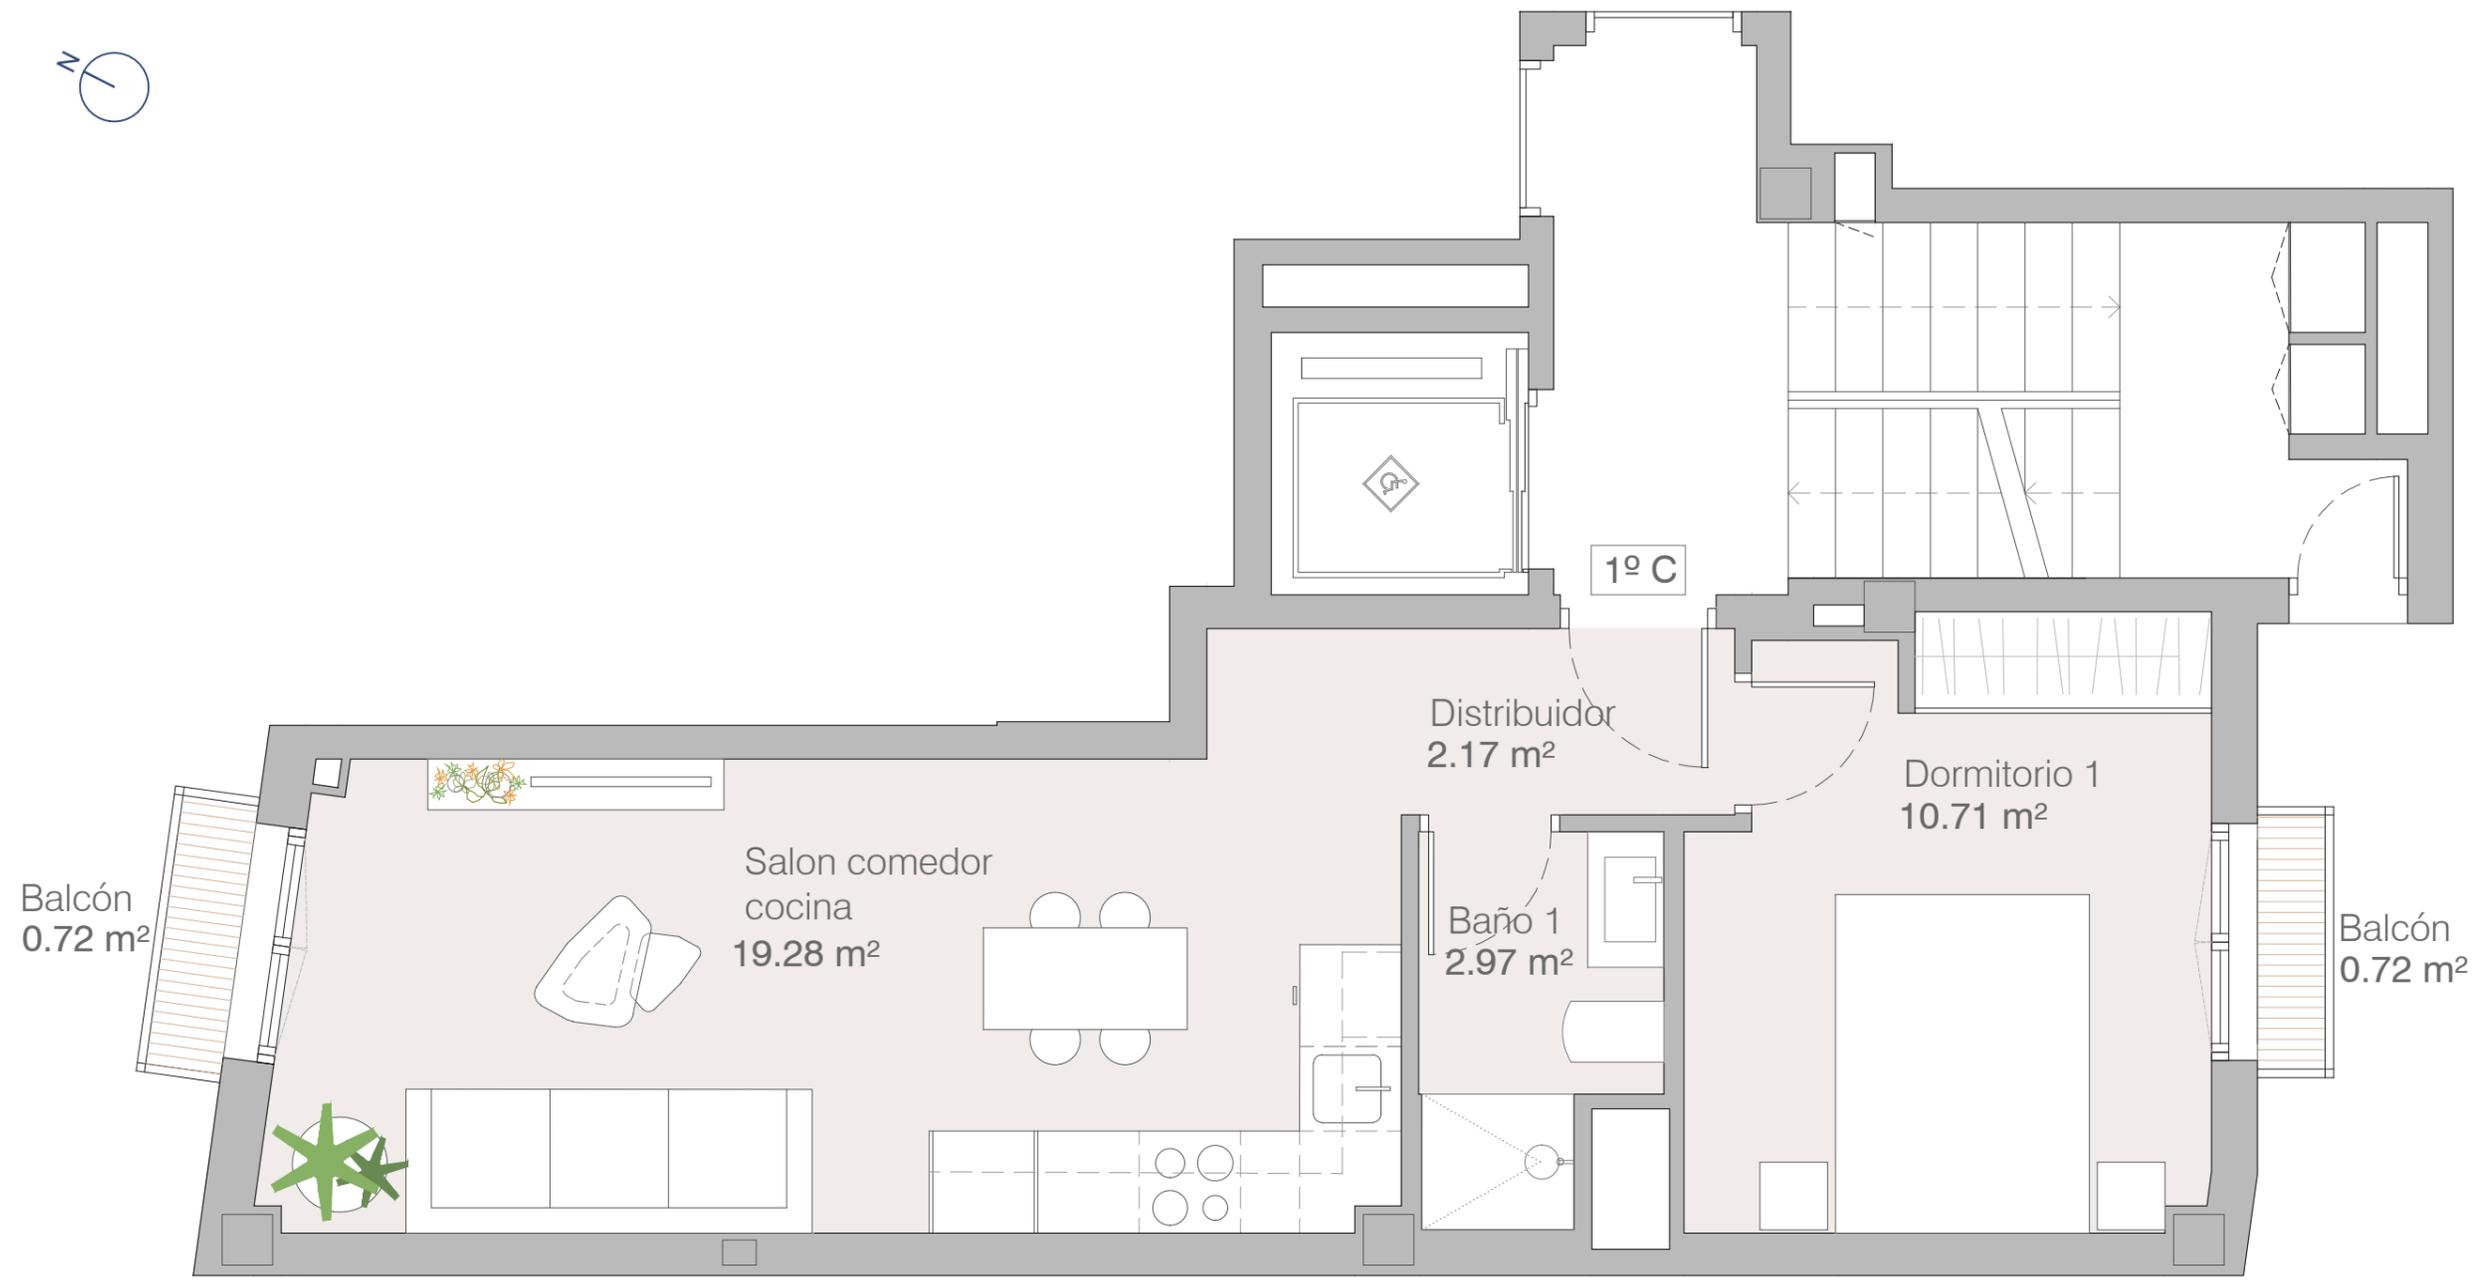

PLANTA PRIMERA 1º C

Superficie Construida 44.70m²

Superficie Construida + ZZCC 60.56m²

Balcón 1.70m²


Plaza de garaje + Trastero 36.34m²

ALMA

Grupo Inmobiliario

**EDIFICIO DE VIVIENDAS, GARAJES,
TRASTEROS Y PISCINA**

C/ Saúco 19. 28039 Madrid

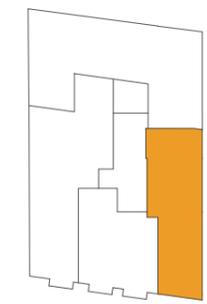

C/ SAÚCO

