


Todos los planos son ilustrativos y quedan a expensas de posibles modificaciones de carácter técnico, comercial, normativo y/o de cualquier otra tipología, no siendo en ningún caso contractuales. Las superficies reflejadas son estimadas, siendo las definitivas las resultantes de la ejecución de la obra.

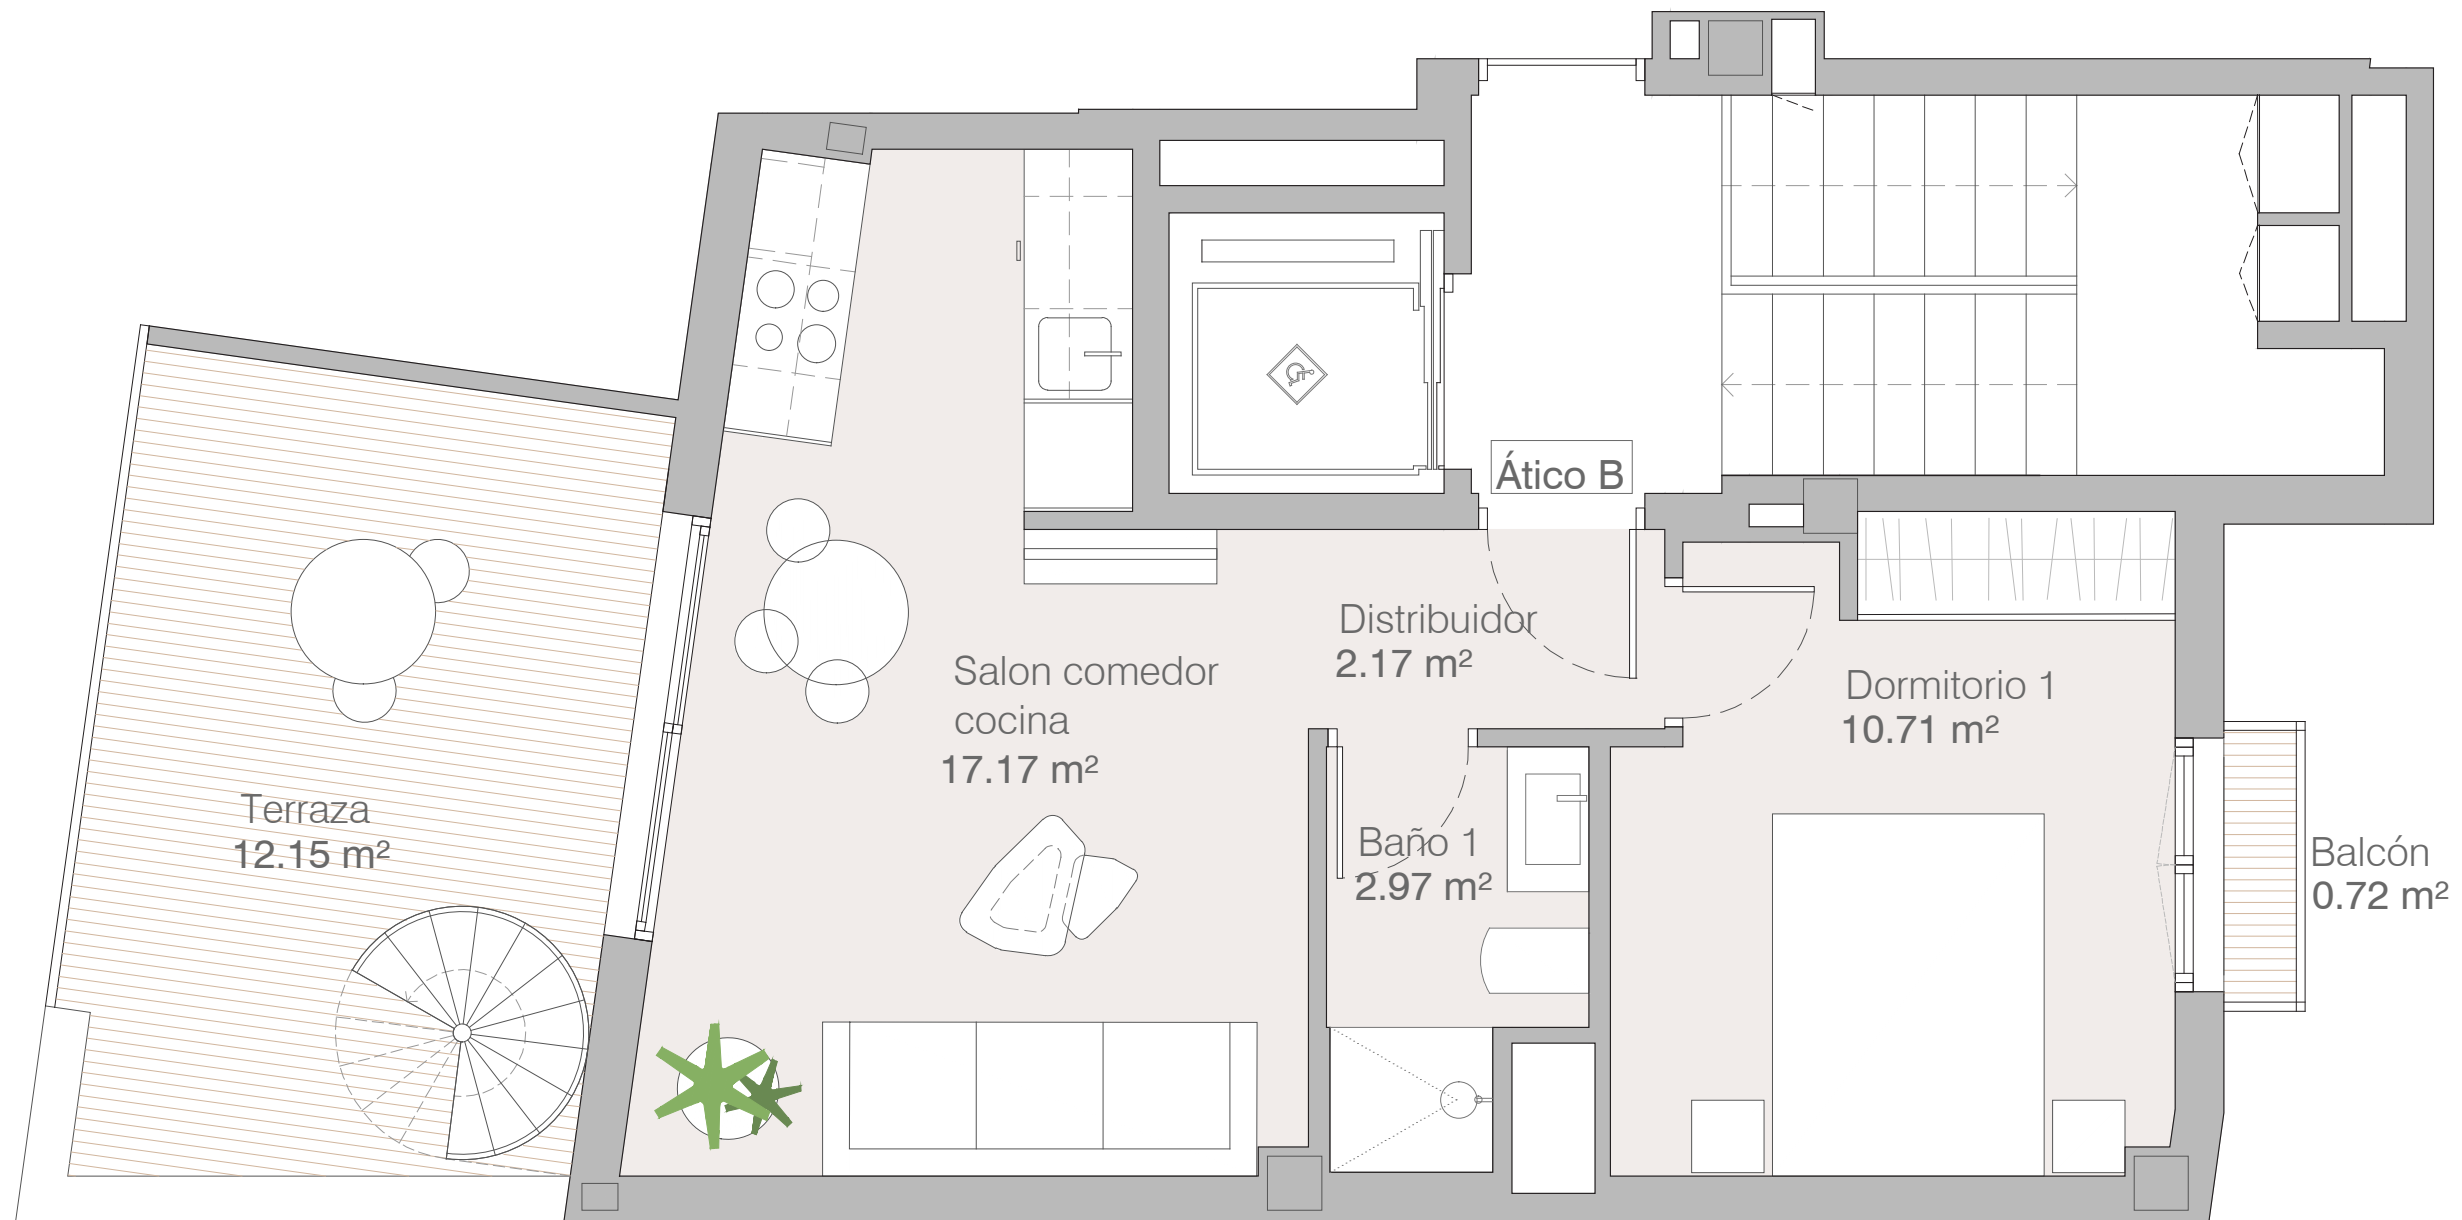

PLANTA ÁTICO B

Superficie Construida 41.68m²

Superficie Construida + ZZCC 73.02m²

Terraza 14.22m²

Balcón 0.85m²

Solárium 20.44m²

Plaza de garaje + Trastero 35.32m²




ALMA


 Grupo Inmobiliario

**EDIFICIO DE VIVIENDAS, GARAJES,
TRASTEROS Y PISCINA**


C/ Saúco 19. 28039 Madrid

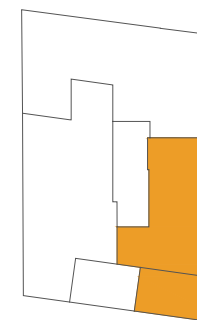

C/ SAÚCO

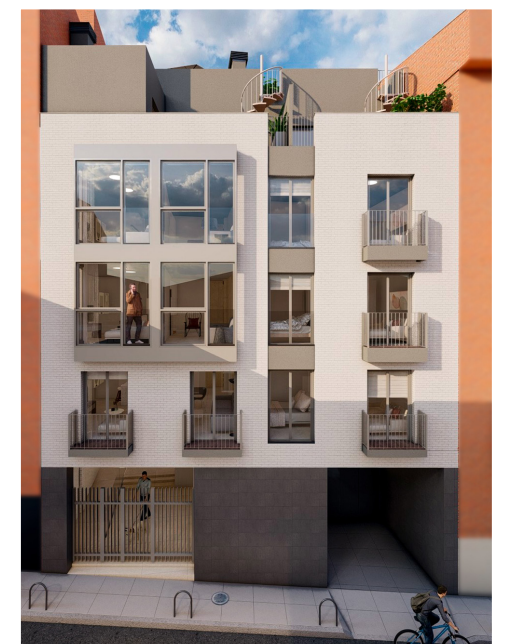

Todos los planos son ilustrativos y quedan a expensas de posibles modificaciones de carácter técnico, comercial, normativo y/o de cualquier otra tipología, no siendo en ningún caso contractuales. Las superficies reflejadas son estimadas, siendo las definitivas las resultantes de la ejecución de la obra.

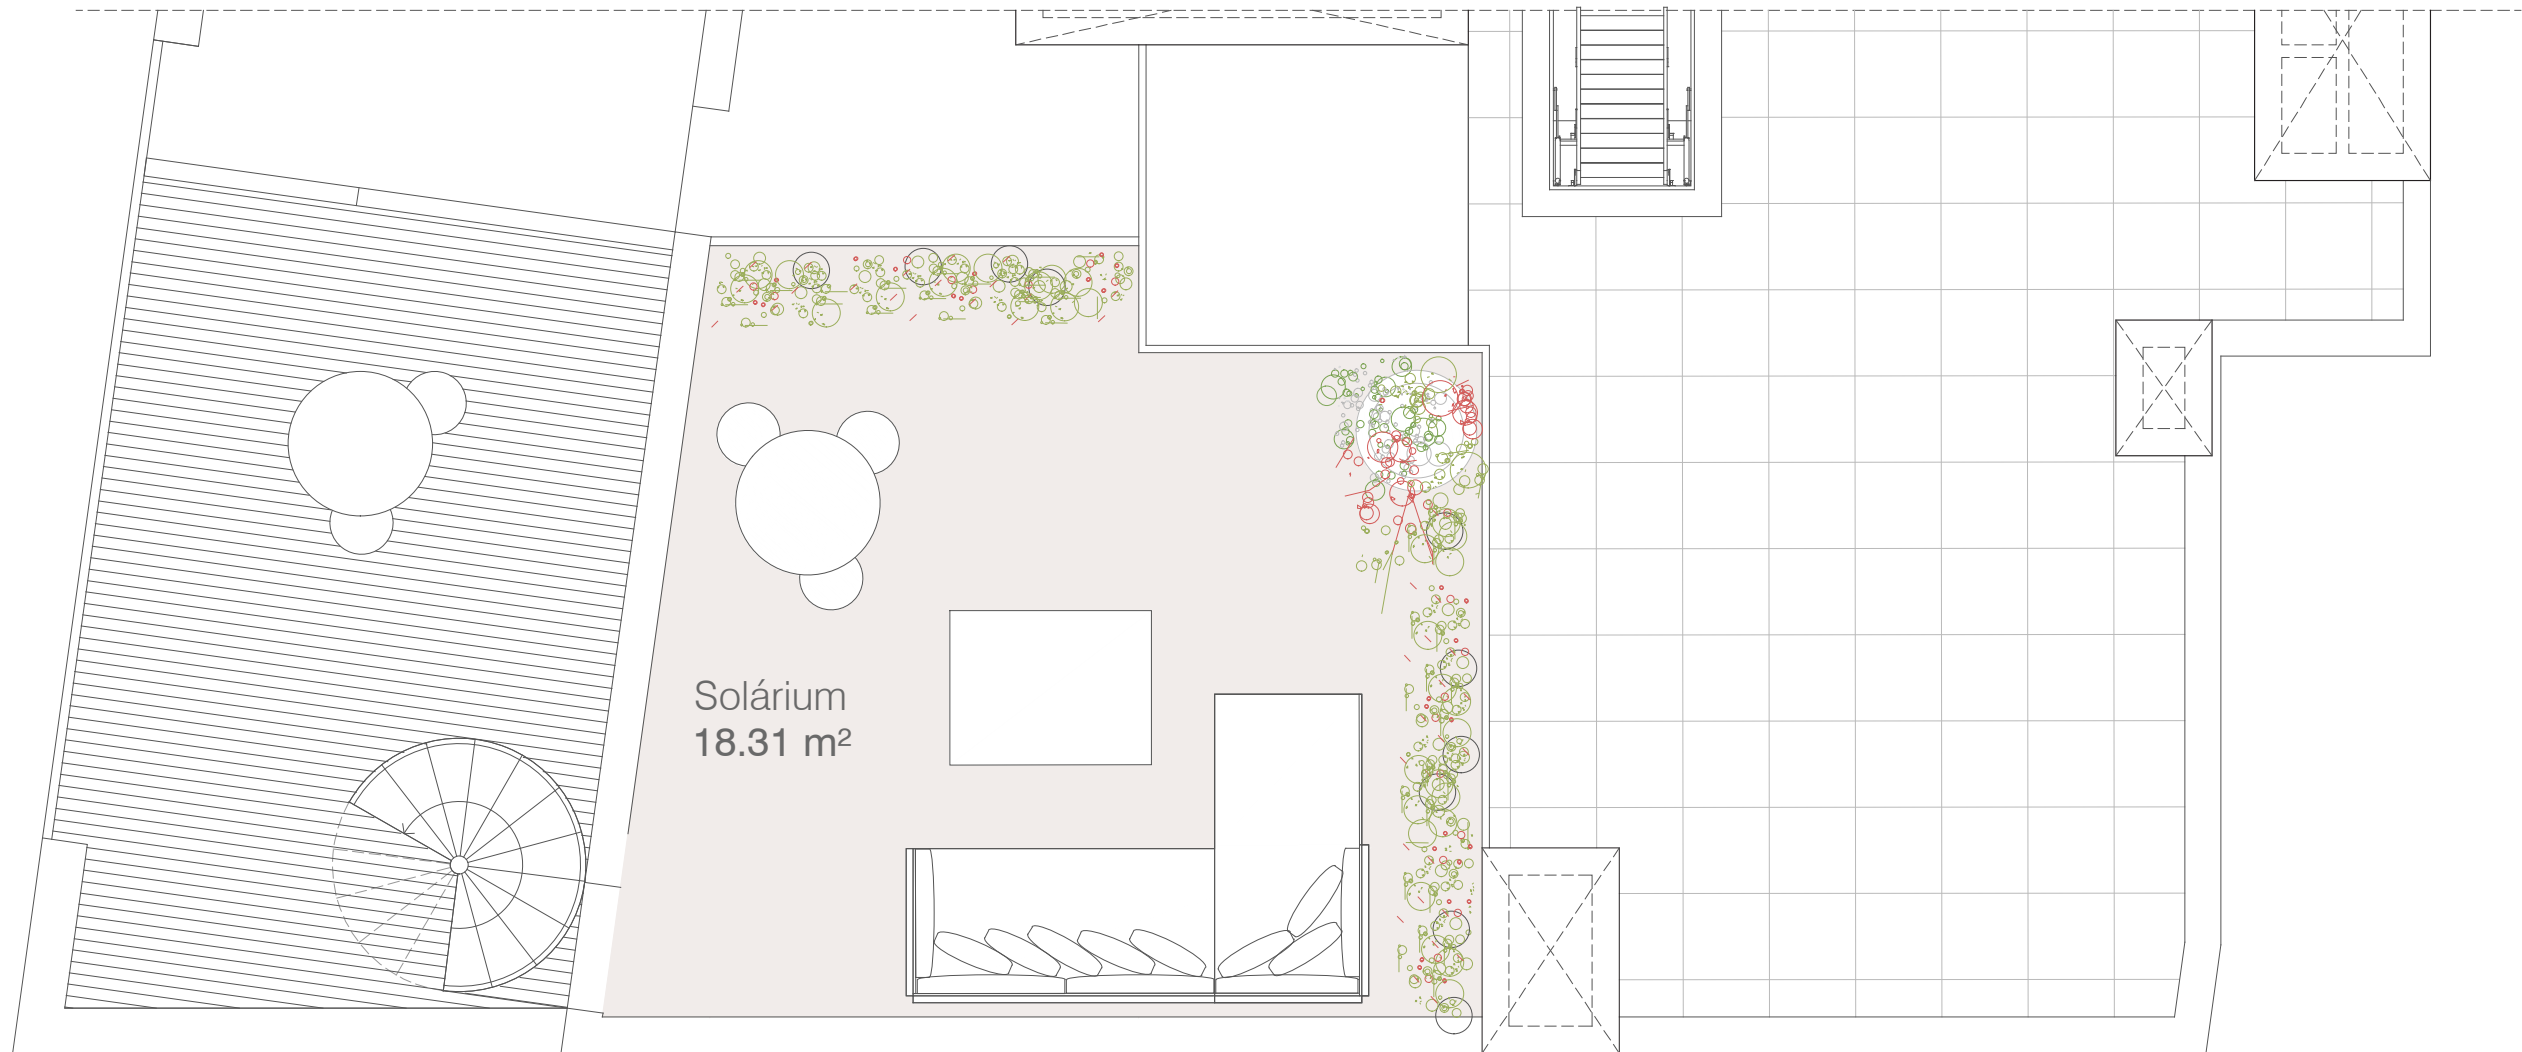


ALMA
Grupo Inmobiliario

**EDIFICIO DE VIVIENDAS, GARAJES,
TRASTEROS Y PISCINA**
C/ Saúco 19. 28039 Madrid

PLANTA ÁTICO B

Superficie Construida 41.68m²
Superficie Construida + ZZCC 73.02m²
Terraza 14.22m²
Balcón 0.85m²
Solárium 20.44m²
Plaza de garaje + Trastero 35.32m²

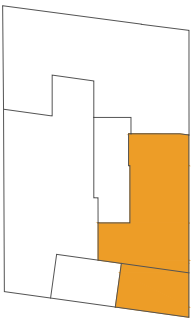

C/ SAÚCO

