


Todos los planos son ilustrativos y quedan a expensas de posibles modificaciones de carácter técnico, comercial, normativo y/o de cualquier otra tipología, no siendo en ningún caso contractuales. Las superficies reflejadas son estimadas, siendo las definitivas las resultantes de la ejecución de la obra.

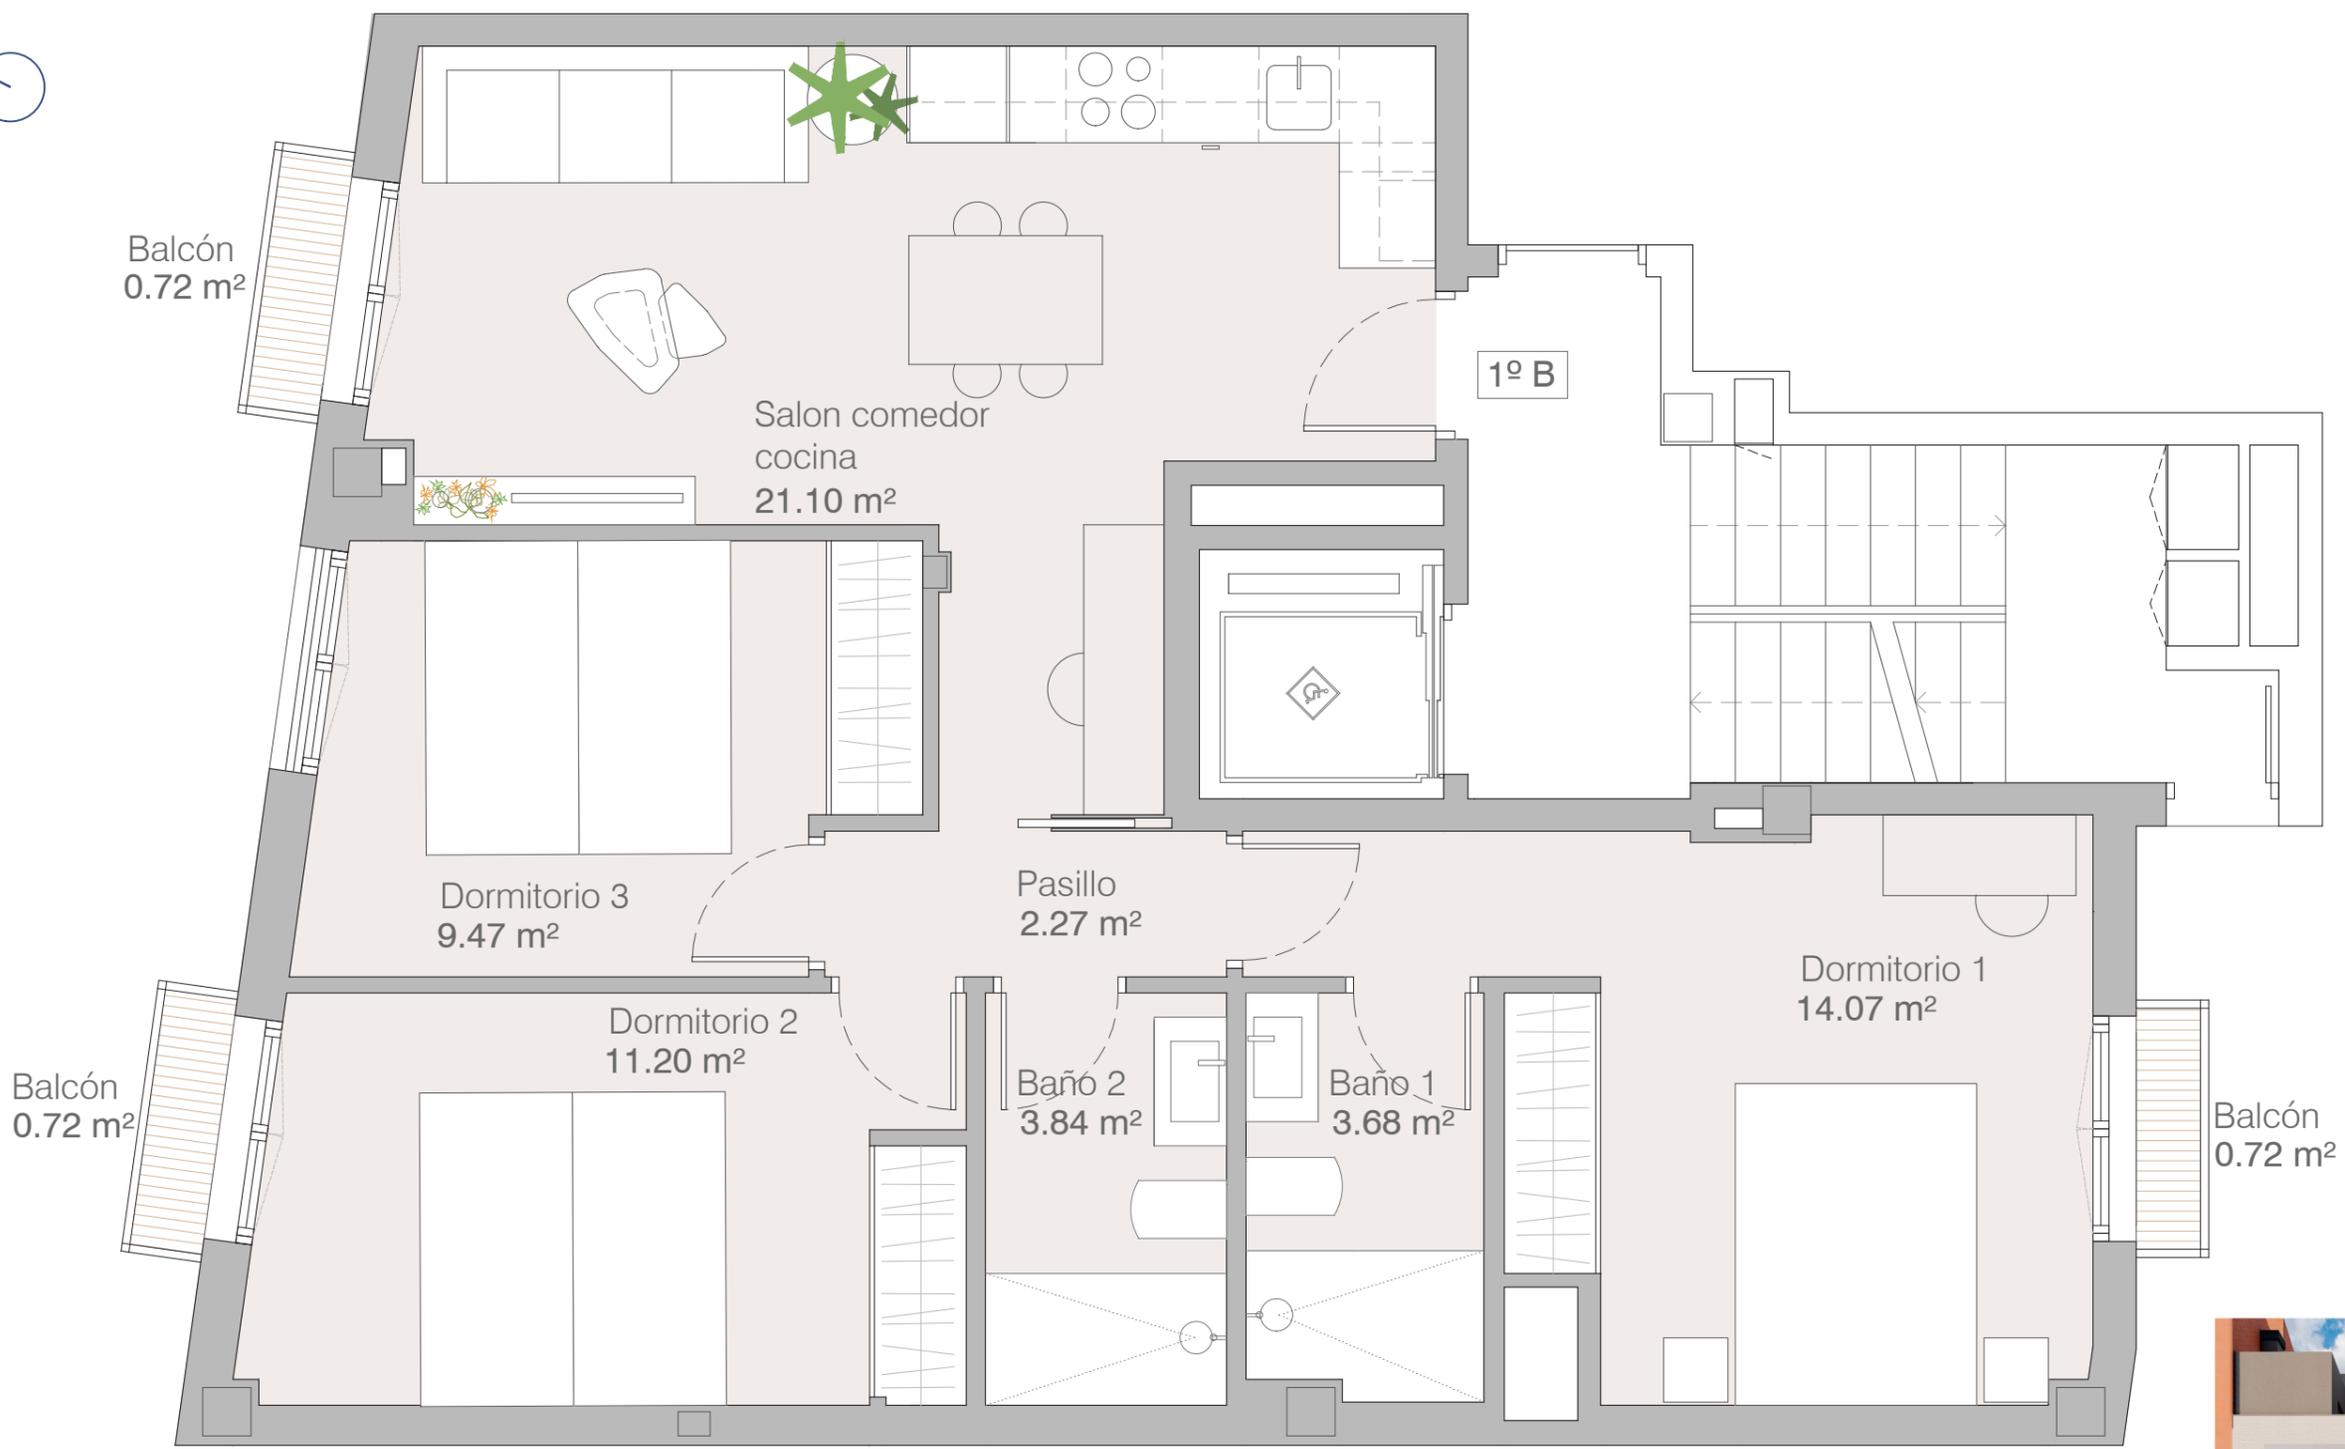

**PLANTA PRIMERA 1ºB**

- Superficie Construida 80.91m<sup>2</sup>**
- Superficie Construida + ZZCC 109.62m<sup>2</sup>**
- Balcones 2.55m<sup>2</sup>**
- 2 Plazas de garaje + 2 Trasteros 68.30m<sup>2</sup>**



**EDIFICIO DE VIVIENDAS, GARAJES,  
TRASTEROS Y PISCINA**  
C/ Saúco 19. 28039 Madrid

